Rysunek kościoła parafialnego w Rozwienicy

Alternatywy pierwotnej w wysokości ściany [illegible] [illegible]

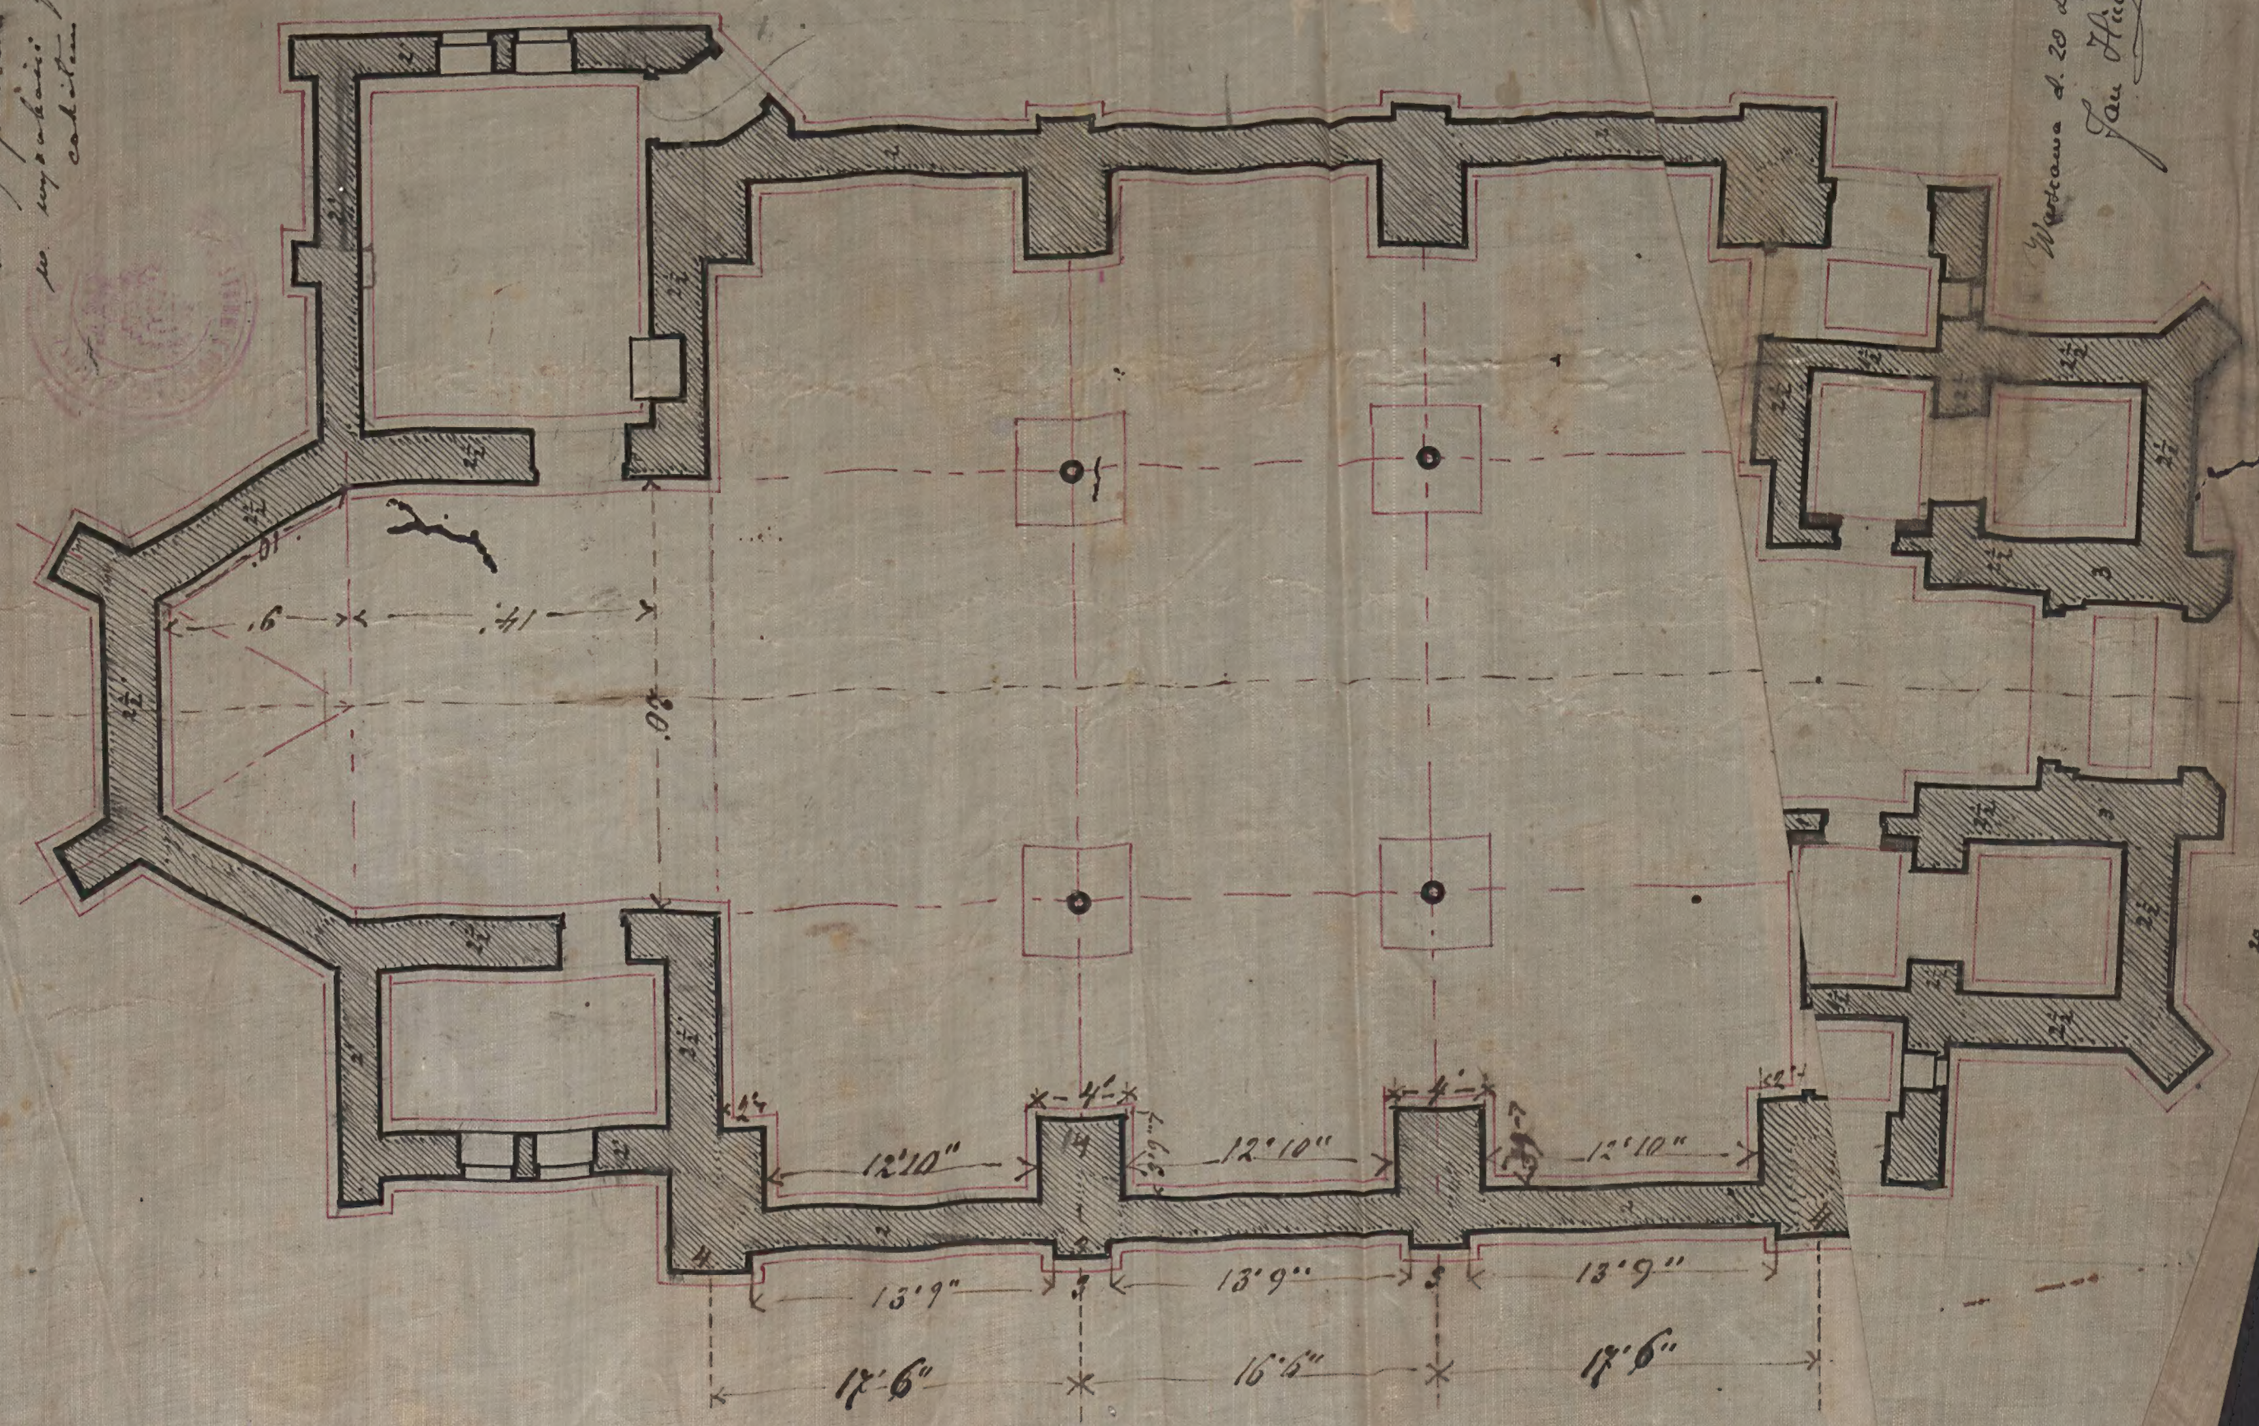

Warszawa d. 20 Lipca 1899

Jan Heinz